Nome: "Parcheggio di Via Verdi - Area Mercato"

Proprietà: comunale

Superficie: 3.500 mq circa

Caratteristica dell'Area: Piazzale adibito a parcheggio

Natura della Superficie: Asfalto

Accesso principale: da Via Verdi e da Via Dalla Chiesa

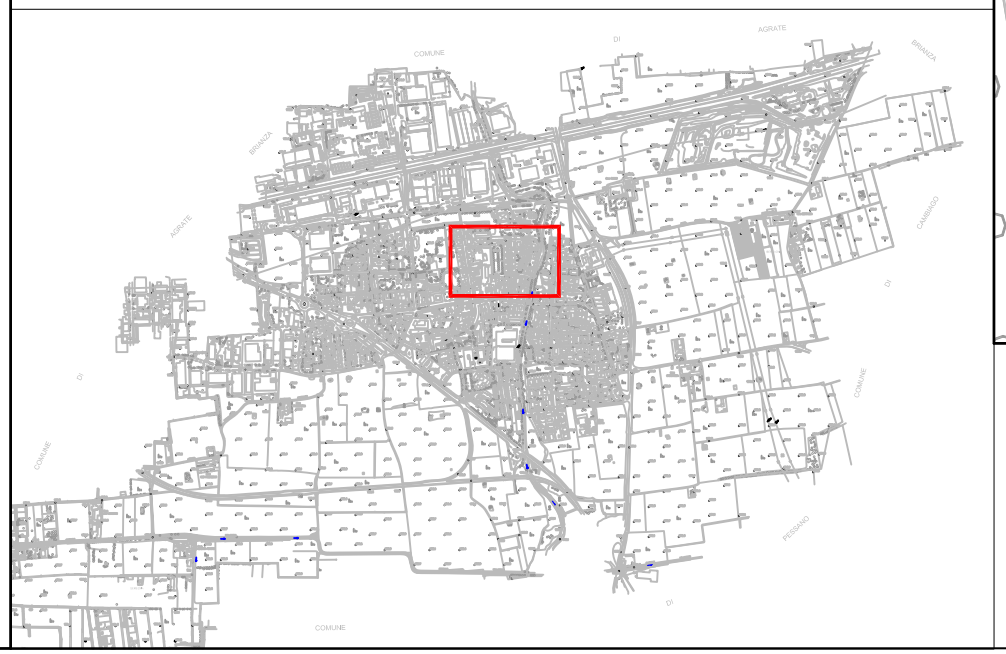

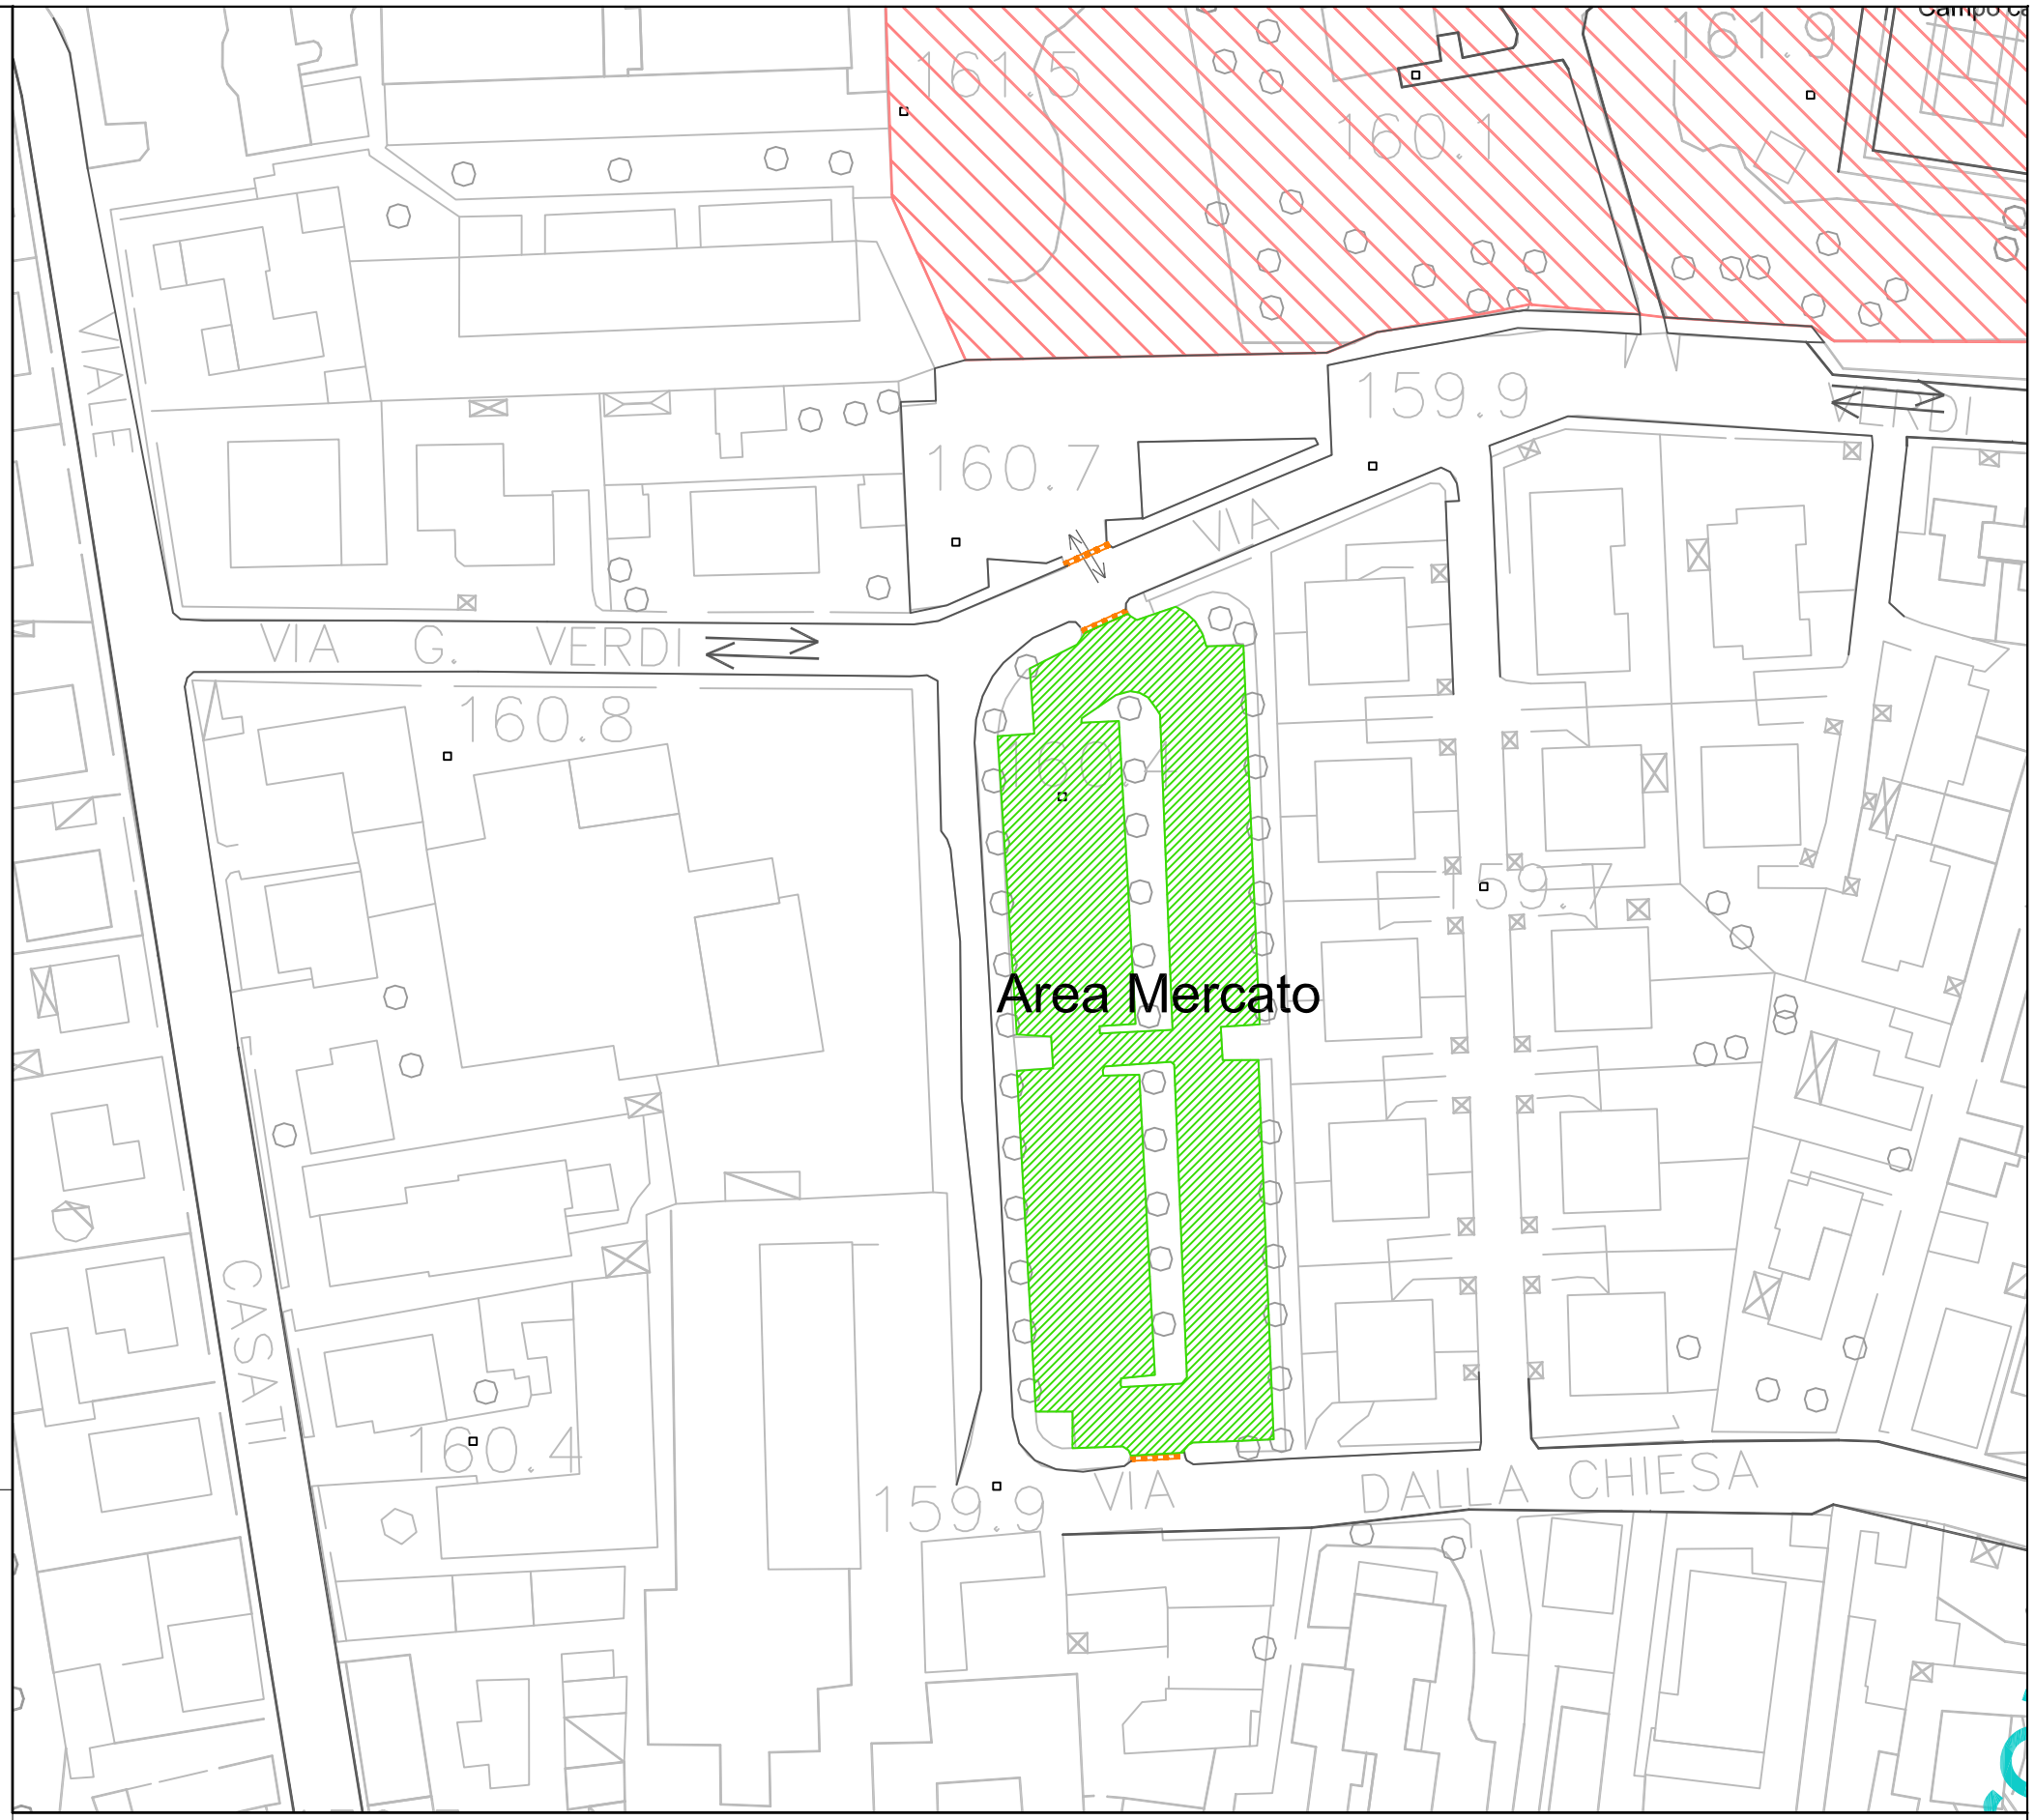

Area di attesa

Area di accoglienza

Portale

Scala 1:1.000

Tav. Aree di attesa - Parcheggio Via Verdi- Rif. Mod. 3.1.1_Parcheggio via Verdi - Area Mercato