


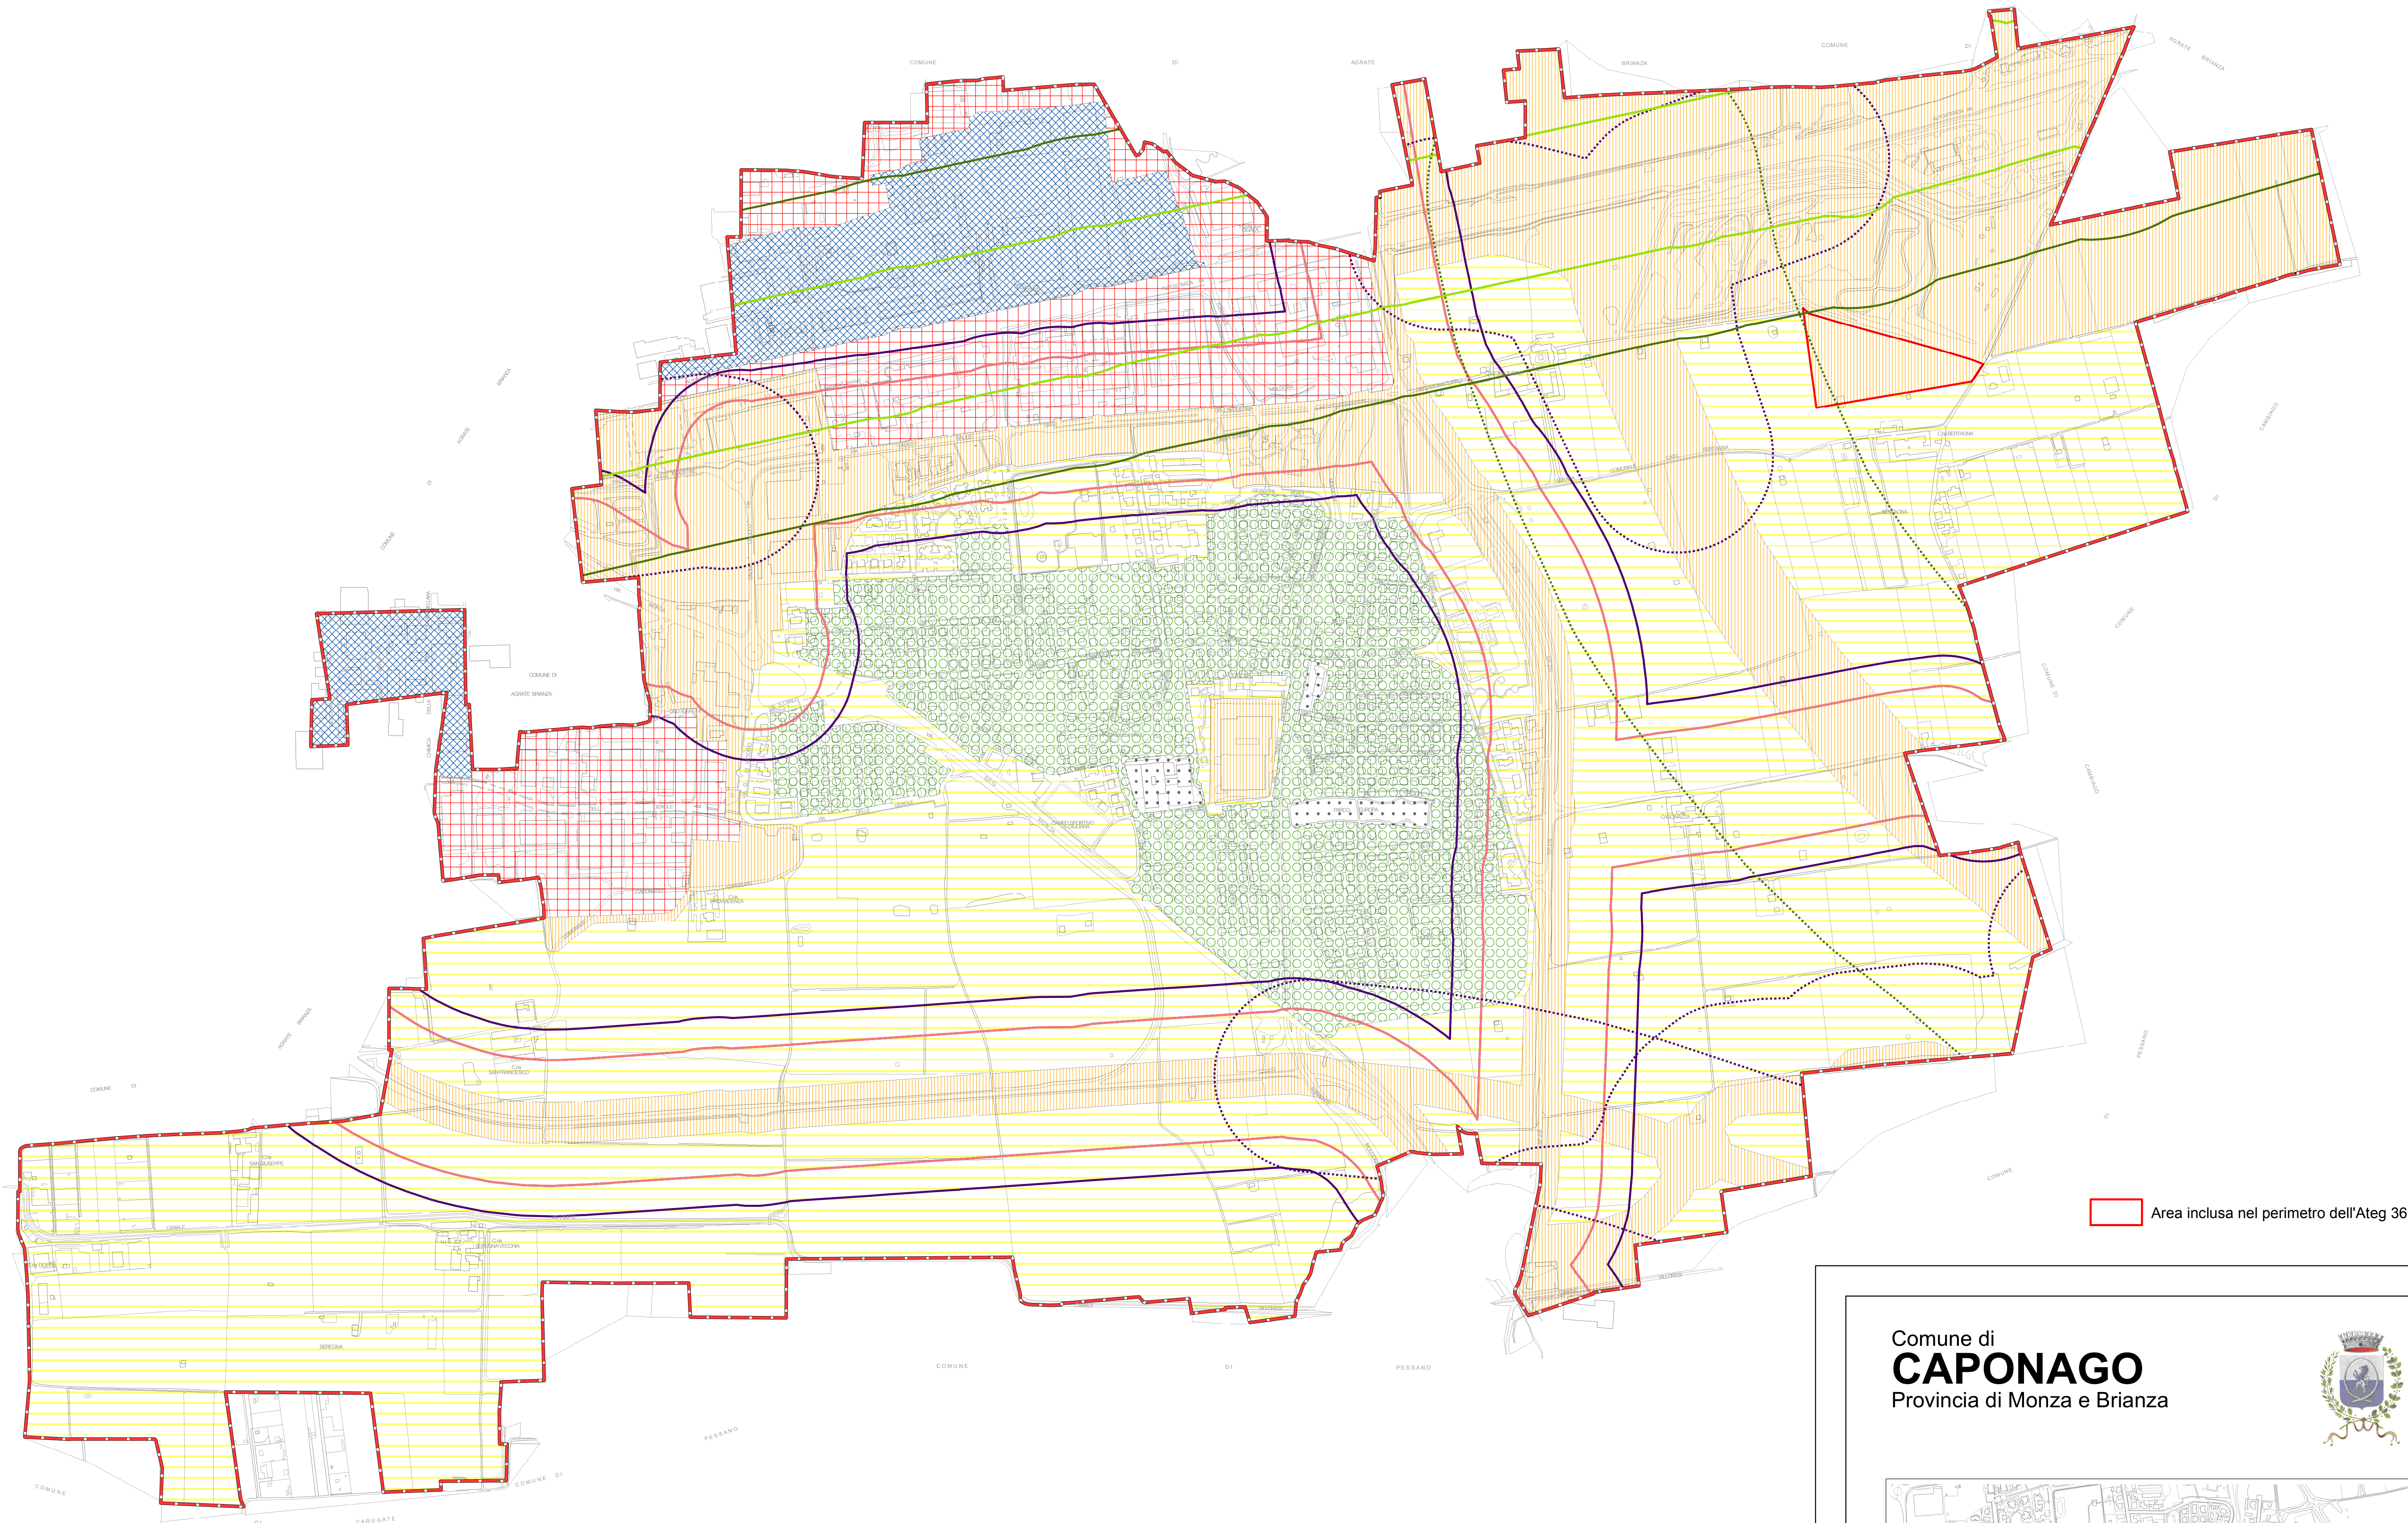

Area inclusa nel perimetro dell'Ateg 36

CLASSIFICAZIONE ACUSTICA DEL TERRITORIO COMUNALE

Art. 1 DPCM 14/11/1997

	Classe I - Aree particolarmente protette
	Classe II - Aree destinate ad uso prevalentemente residenziale
	Classe III - Aree di tipo misto
	Classe IV - Aree di intensa attività umana
	Classe V - Aree prevalentemente industriali
	Classe VI - Aree esclusivamente industriali

valori limite di emissione - L_{eq} in dB(A)

Art. 2 DPCM 14/11/1997

Tempi di riferimento

diurno (06:00-22:00)	notturno (22:00-06:00)
45	35
50	40
55	45
60	50
65	55
65	65

valori limite di immissione - L_{eq} in dB(A)

Art. 3 DPCM 14/11/1997

Tempi di riferimento

diurno (06:00-22:00)	notturno (22:00-06:00)
50	40
55	45
60	50
65	55
70	60
70	70

valori di qualità - L_{eq} in dB(A)

Art. 7 DPCM 14/11/1997

Tempi di riferimento

diurno (06:00-22:00)	notturno (22:00-06:00)
47	37
52	42
57	47
62	52
67	57
70	70

FASCE TERRITORIALI DI PERTINENZA ACUSTICA
Strade esistenti e assimilabili

valori limite di immissione - L_{eq} in dB(A)

Tempi di riferimento

diurno (06:00-22:00)	notturno (22:00-06:00)
70	60
65	55
70	60
65	55

DPR n. 142 30/03/2004

A - Autostrada

	Fascia - A (ampiezza: 100 metri)
	Fascia - B (ampiezza: 150 metri)
	Cb - Extraurbana secondaria
	Fascia - A (ampiezza: 100 metri)
	Fascia - B (ampiezza: 50 metri)

FASCE TERRITORIALI DI PERTINENZA ACUSTICA
Strade di nuova realizzazione

valori limite di immissione - L_{eq} in dB(A)

Tempi di riferimento

diurno (06:00-22:00)	notturno (22:00-06:00)
65	55
65	55

DPR n. 142 30/03/2004

A - Autostrada

	C2 - Extraurbana secondaria

Comune di
CAPONAGO
Provincia di Monza e Brianza



ZONIZZAZIONE ACUSTICA DEL TERRITORIO COMUNALE
E FASCE DI PERTINENZA ACUSTICA DI INFRASTRUTTURE
STRADALI

art. 6 comma 1/a Legge n. 447 del 26 ottobre 1995
L.R. n. 13 del 10 agosto 2001
D.G.R. n. 7/9776 del 12 luglio 2002
D.P.R. n. 142 del 30 marzo 2004

Delibera di adozione del Consiglio Comunale n. 7 del 3 giugno 2013

Delibera di approvazione del C.C. n° del
in seguito alle controdeduzioni alle osservazioni al piano di zonizzazione acustica

estensore:
STUDIO AMBIENTE UNO
dr. Bruno Gagliardi
Via Cottolengo, 8 - 20037 - Cerro Maggiore (MI)
Tel: 0331514383 - Fax: 03311892956
email: gagliardi.studioambiente@virgilio.it
www.studioambienteuno.it

Scala 1:5000

febbraio 2014