


EDIFICI ED OPERE RILEVANTI

Edifici e strutture aperti al pubblico destinate alla erogazione di servizi,
adibiti al commercio suscettibili di grande affollamento

- 1 - Municipio
- 14 - Mercato
- Asili nido e scuole, dalle materne alle superiori
- 2 - Istituto Comprensivo di Agrate e Caponago (scuole elementari e medie)
- 3 - Scuola materna Dr. Carlo Simonetta
- Edifici aperti al culto, oratori, conventi
- 4 - Parrocchia S.Giuliana
- 5 - Cimitero
- Strutture ricreative, sportive e culturali, locali di spettacolo
e intrattenimento in genere
- 6 - Centro sportivo comunale

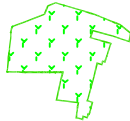

Parchi e giardini pubblici

OPERE INFRASTRUTTURALI

- 7 - Pozzo pubblico acquedotto - via Casati - serbatoio
- 8 - Pozzo pubblico acquedotto - via Simonetta
- 9 - Pozzo pubblico acquedotto - via Gerole-Di Vittorio
- 10 - Pozzo pubblico acquedotto - via Gerole-Di Vittorio
- 11 - Pozzo pubblico acquedotto - C.na S. Francesco
- 12 - Pozzo pubblico acquedotto - C.na Cassinazza
- 13 - Pozzo ad uso industriale - C.na Bertagna


- 14 - Attrezzature Tecnologiche (stazione elettrica)

Elettrodotti

RETE ACQUEDOTTISTICA (Fonte dati CAP Gestione S.p.A.)

- Acqua potabile
- Dorsale di collegamento campo pozzi di Pozzuolo M.
- Acqua non potabile
- Acqua da trattare

14 Numero identificativo infrastrutture

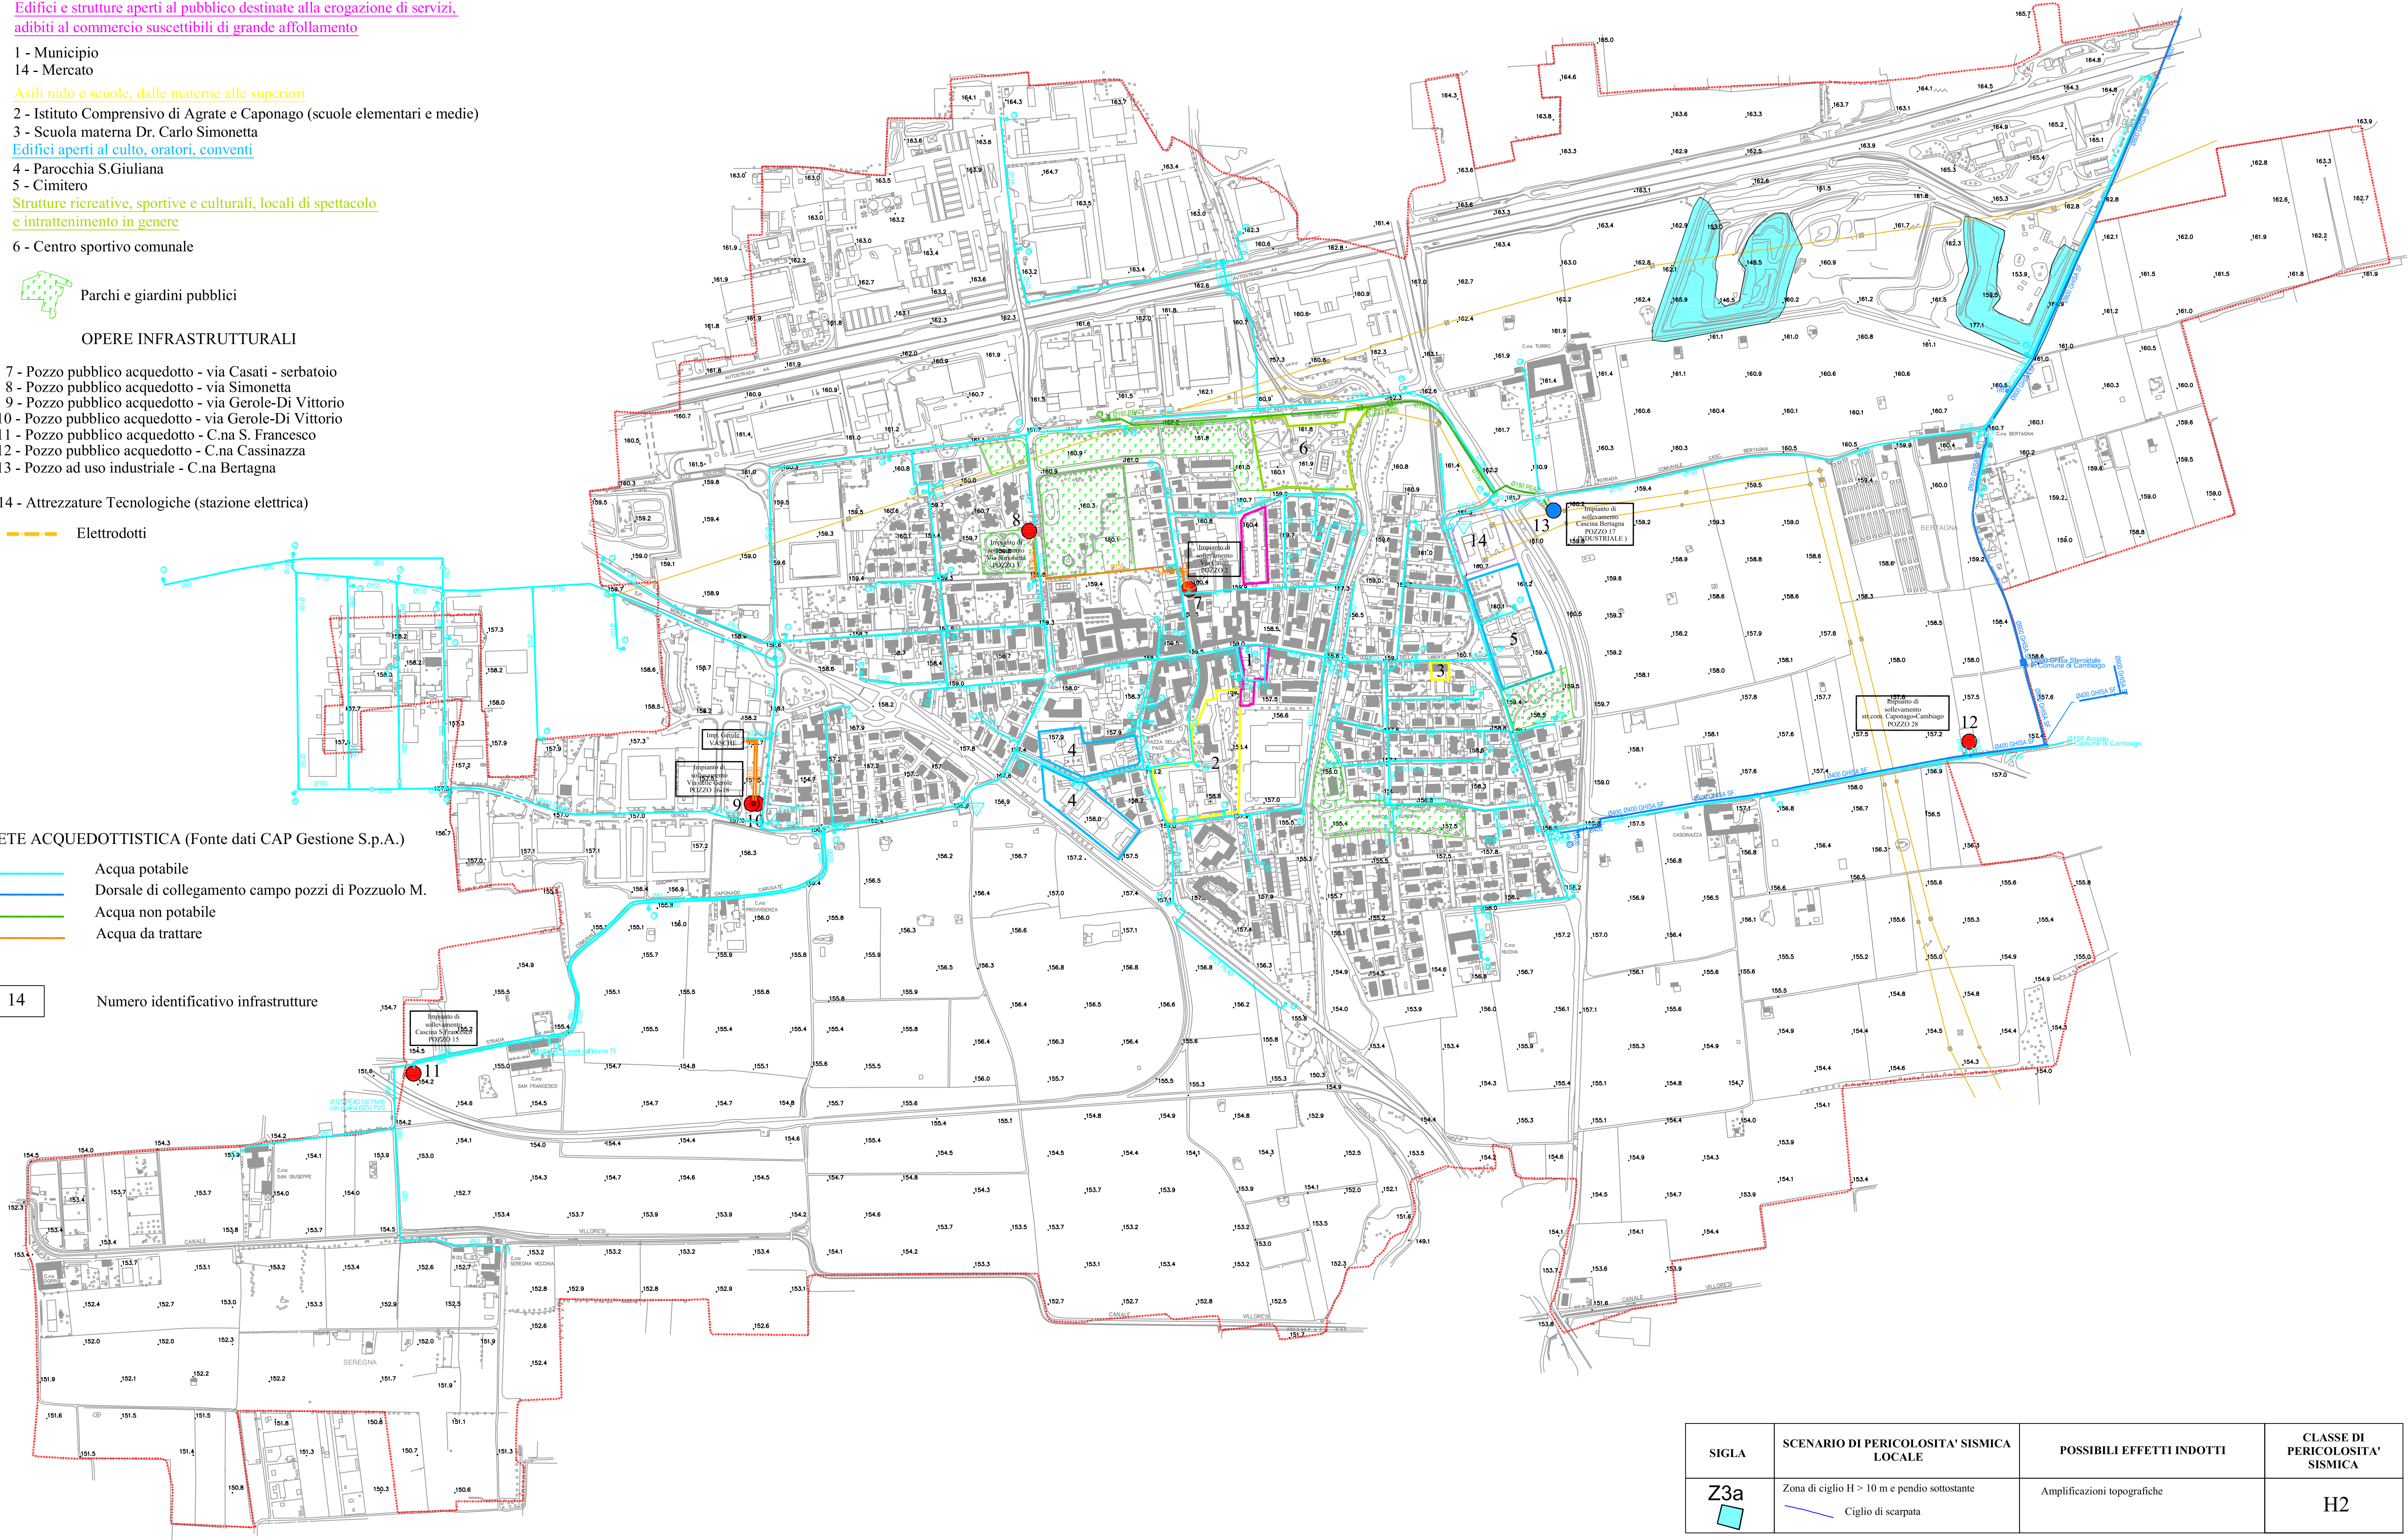


SIGLA	SCENARIO DI PERICOLOSITA' SISMICA LOCALE	POSSIBILI EFFETTI INDOTTI	CLASSE DI PERICOLOSITA' SISMICA
Z3a	Zona di ciglio H > 10 m e pendio sottostante Ciglio di scarpata	Amplificazioni topografiche	H2



Comune di
Caponago
Provincia di Milano

COMPONENTE GEOLOGICA, IDROGEOLOGICA E SISMICA
DEL PIANO DI GOVERNO DEL TERRITORIO
AI SENSI DELLA L.R. 12/2005
E SECONDO I CRITERI DELLA D.G.R. n. 8/7374/08

CARTA DELLA
PERICOLOSITA' SISMICA LOCALE

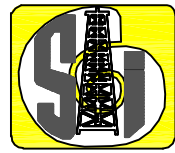

STUDIO IDROGEO TECNICO
associato
Adriano Ghezzi fondatore - 1964
dott. geol. Efram Ghezzi
dott. geol. Pietro Breviglieri
dott. ing. Giovanna Sguera

Bastioni di Porta Volta, 7 - 20121 Milano
tel. 02/659.78.57 - fax 02/655.10.40
e-mail: std@fastwebnet.it
www.studioidrogeotecnico.com

DATA	DENOMINAZIONE	SCALA	NOME FILE
maggio 2008	TAV.5	1:5.000	M12827T5
AGGIORNAMENTI			